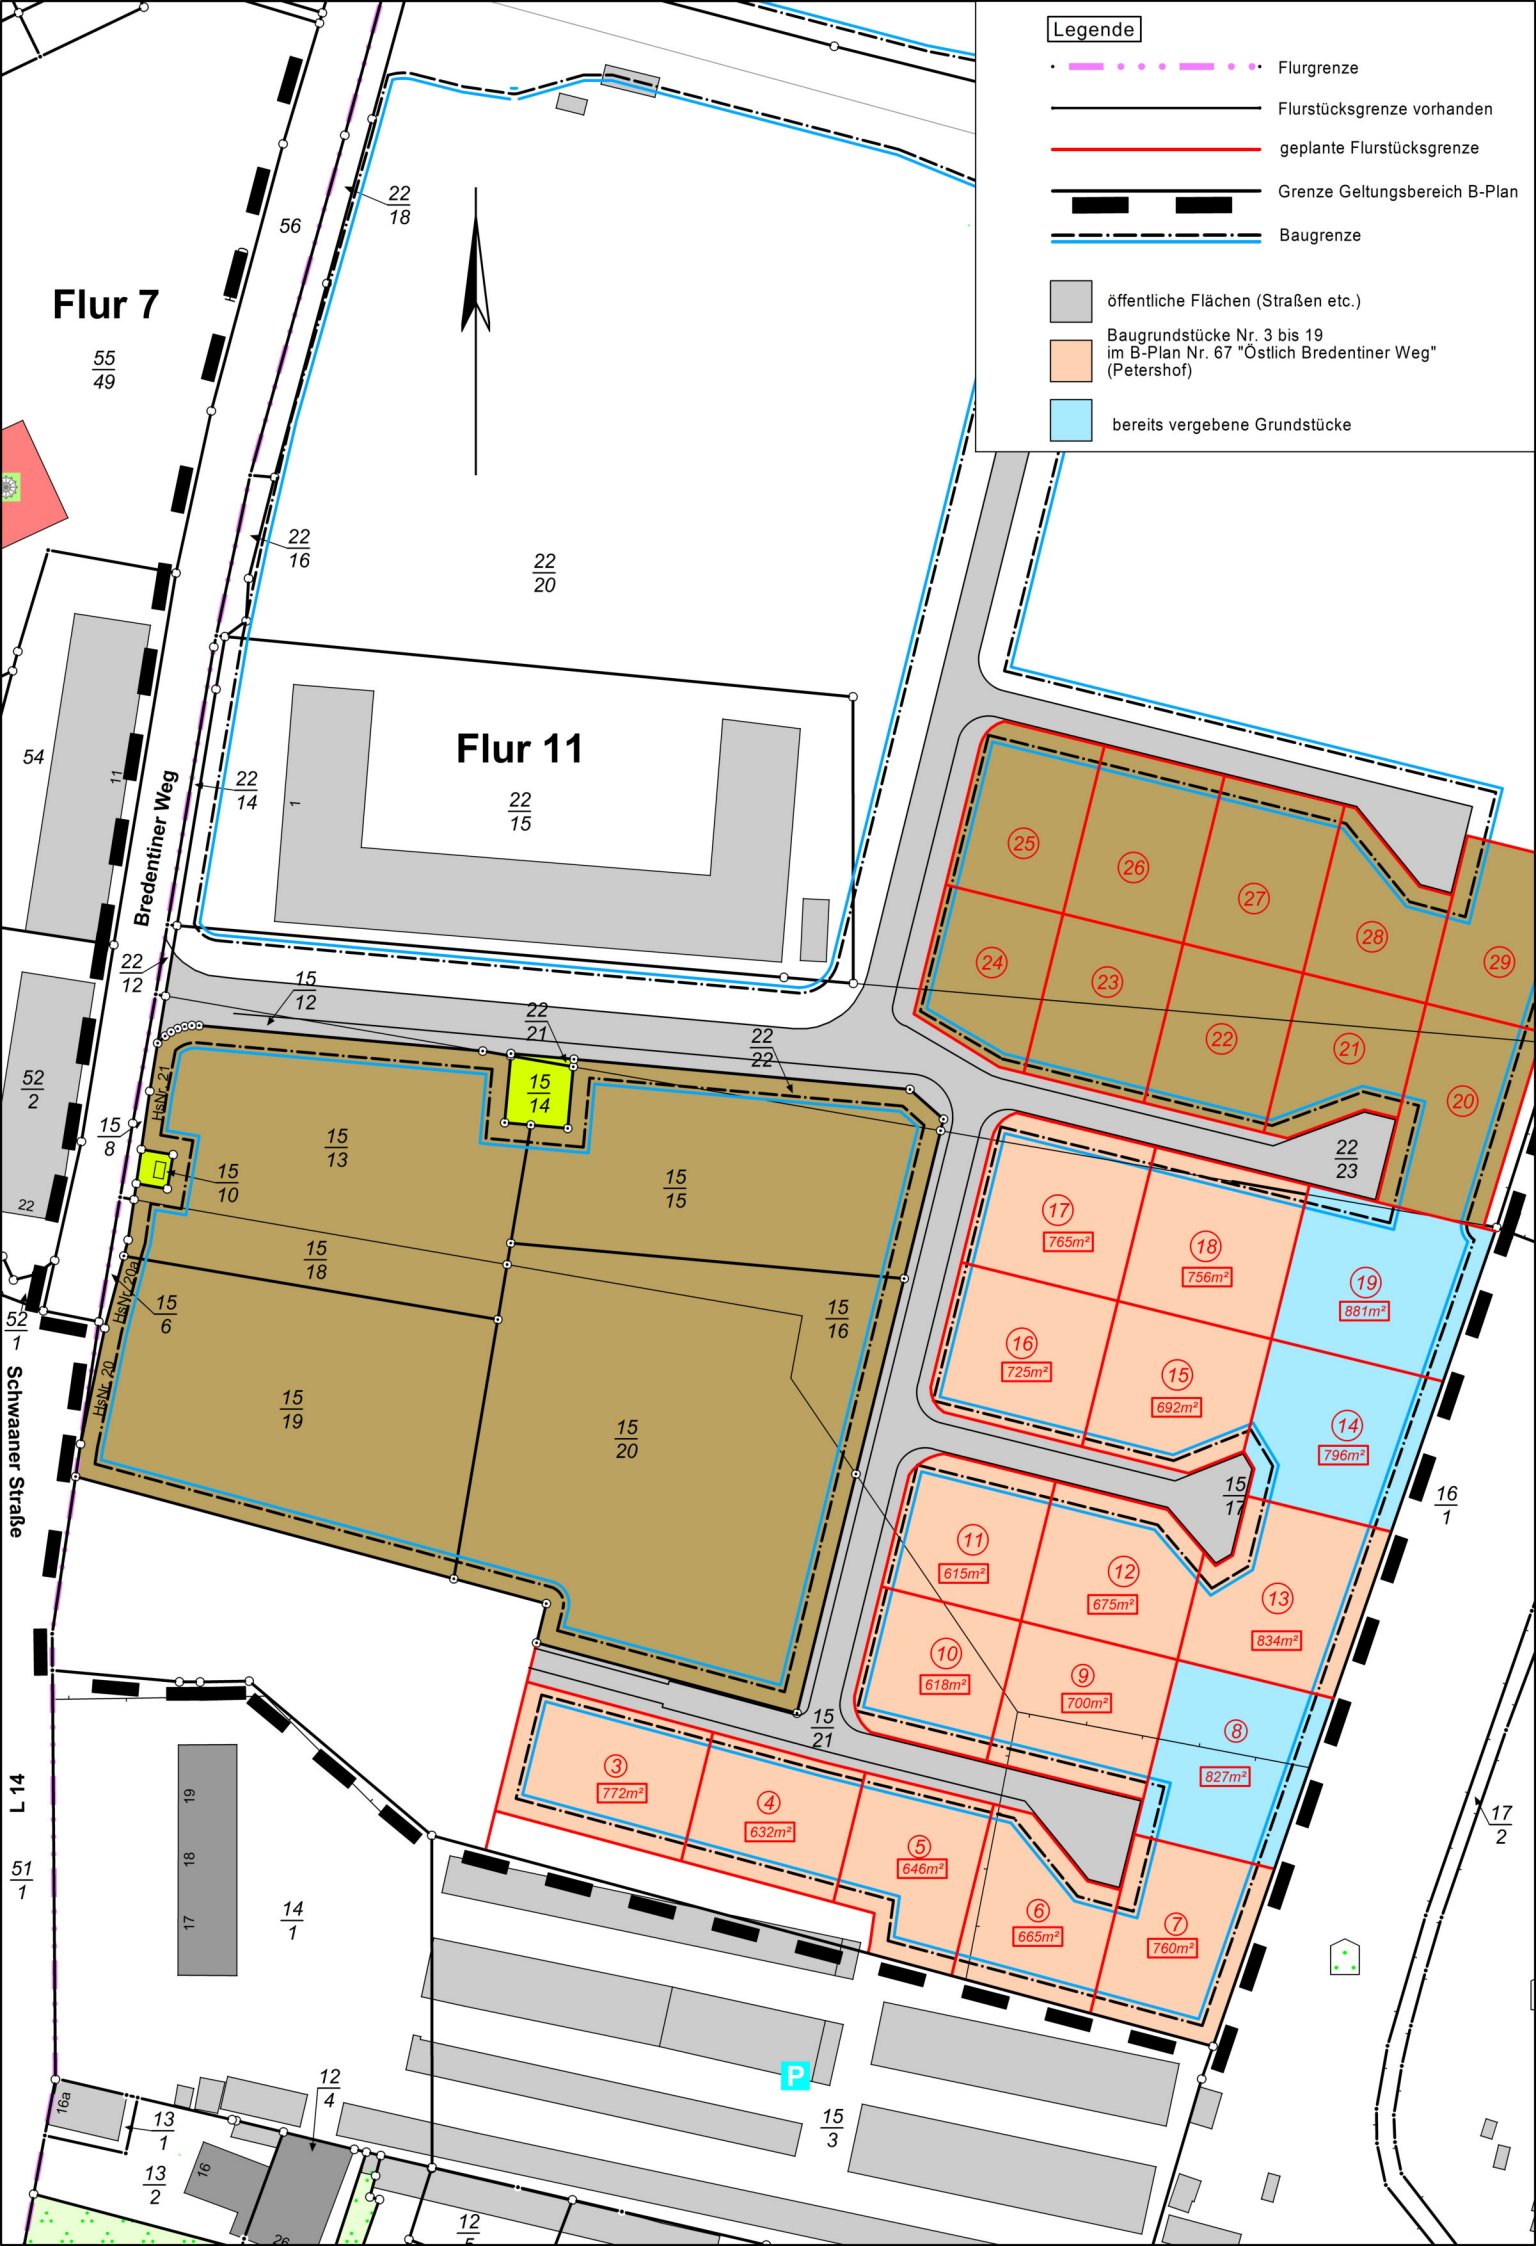
Legende
Flurgrenze
Flurstücksgrenze vorhanden
geplante Flurstücksgrenze
Grenze Geltungsbereich B-Plan
Baugrenze
öffentliche Flächen (Straßen etc.)
Baugrundstücke Nr. 3 bis 19
im B-Plan Nr. 67 "Östlich Bredentiner Weg"
(Petershof)
bereits vergebene Grundstücke
Flur 7
Flur 11
Bredentiner Weg
Schwaaner Straße
L 14
HsNr. 21
HsNr. 20a
HsNr. 20
3 772m²
4 632m²
5 646m²
6 665m²
7 760m²
8 827m²
9 700m²
10 618m²
11 615m²
12 675m²
13 834m²
14 796m²
15 692m²
16 725m²
17 765m²
18 756m²
19 881m²
20
21
22
23
24
25
26
27
28
29
P